

SCSTSTUDENTSKI
CENTAR
SPLIT

STUDENTSKI DOM
“Dr. Franjo Tuđman”
PRIZEMLJE

000JEDNOKREKETNA SOBA
-

000JEDNOKREKETNA SOBA
KLIMATIZIRANA

000DVOKREKETNA SOBA
-

000DVOKREKETNA SOBA
KLIMATIZIRANA

000JEDNOKREKETNA SOBA
INVALIDSKA

000APARTMAN
-


000TROKREKETNA SOBA
KLIMATIZIRANA

RECEPCIJA
-

0ZAJEDNIČKE PROSTORIJE
-

ORDINACIJA
+

GLAVNI ULAZ
←

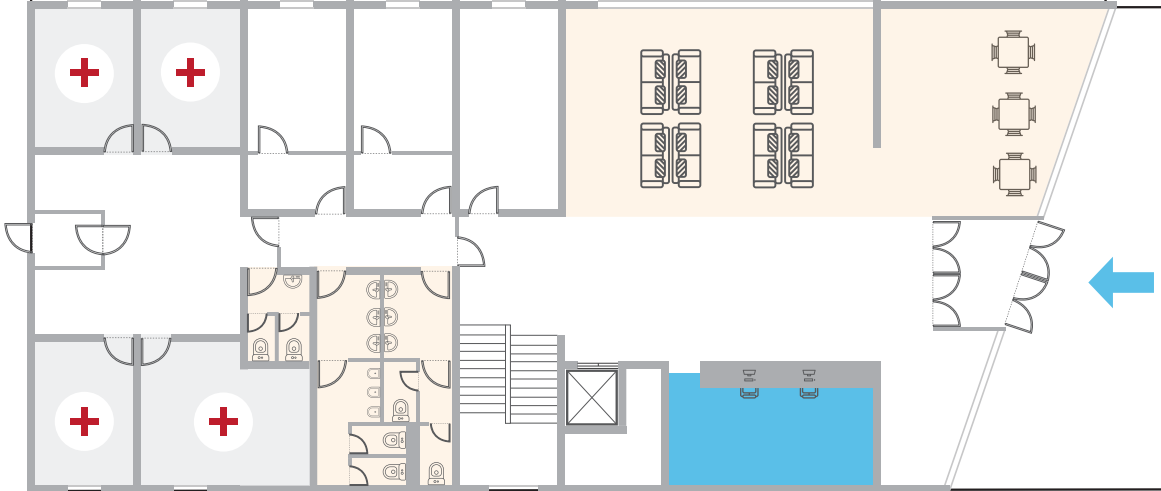

SCST

STUDENTSKI
CENTAR
SPLIT

STUDENTSKI DOM
"Dr. Franjo Tuđman"

1. KAT

000

JEDNOKREKETNA SOBA

-

000

JEDNOKREKETNA SOBA
KLIMATIZIRANA

-

000

DVOKREKETNA SOBA

-

000

DVOKREKETNA SOBA
KLIMATIZIRANA

-

000

JEDNOKREKETNA SOBA
INVALIDSKA

-

000

APARTMAN

-

TROKREKETNA SOBA
KLIMATIZIRANA

000

RECEPCIJA

-

ZAJEDNIČKE PROSTORIJE

-

ORDINACIJA


-

+

GLAVNI ULAZ

-

←

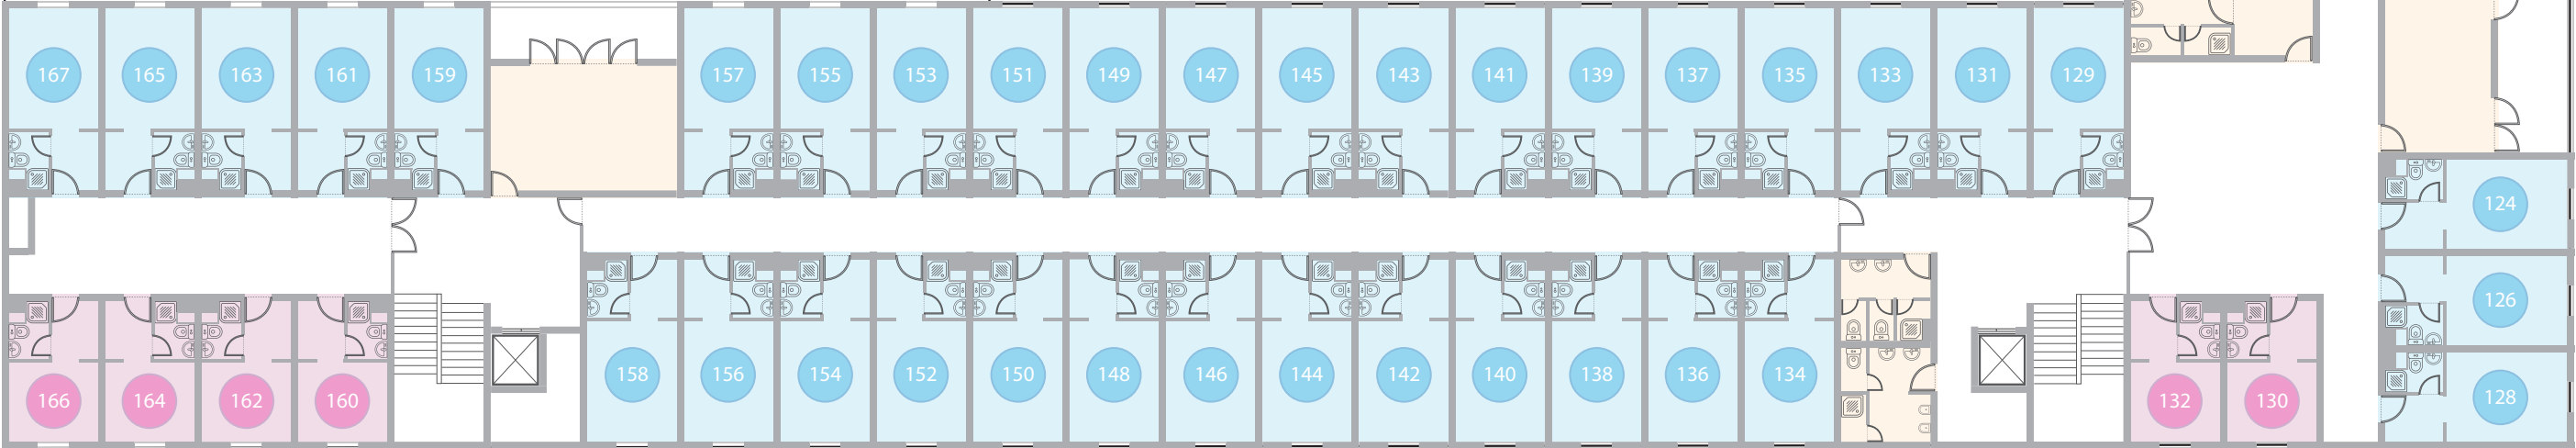

STUDENTSKI DOM
"Dr. Franjo Tuđman"

2. KAT

000

JEDNOKREVNOSTA SOBA

-

000

JEDNOKREVNOSTA SOBA

KLIMATIZIRANA

000

DVOKREVNOSTA SOBA

-

000

DVOKREVNOSTA SOBA

KLIMATIZIRANA

000

JEDNOKREVNOSTA SOBA

INVALIDSKA

000

APARTMAN

-

TROKREVNOSTA SOBA

KLIMATIZIRANA

000

RECEPCIJA

-

ZAJEDNIČKE PROSTORIJE


-

ORDINACIJA

-


GLAVNI ULAZ

-

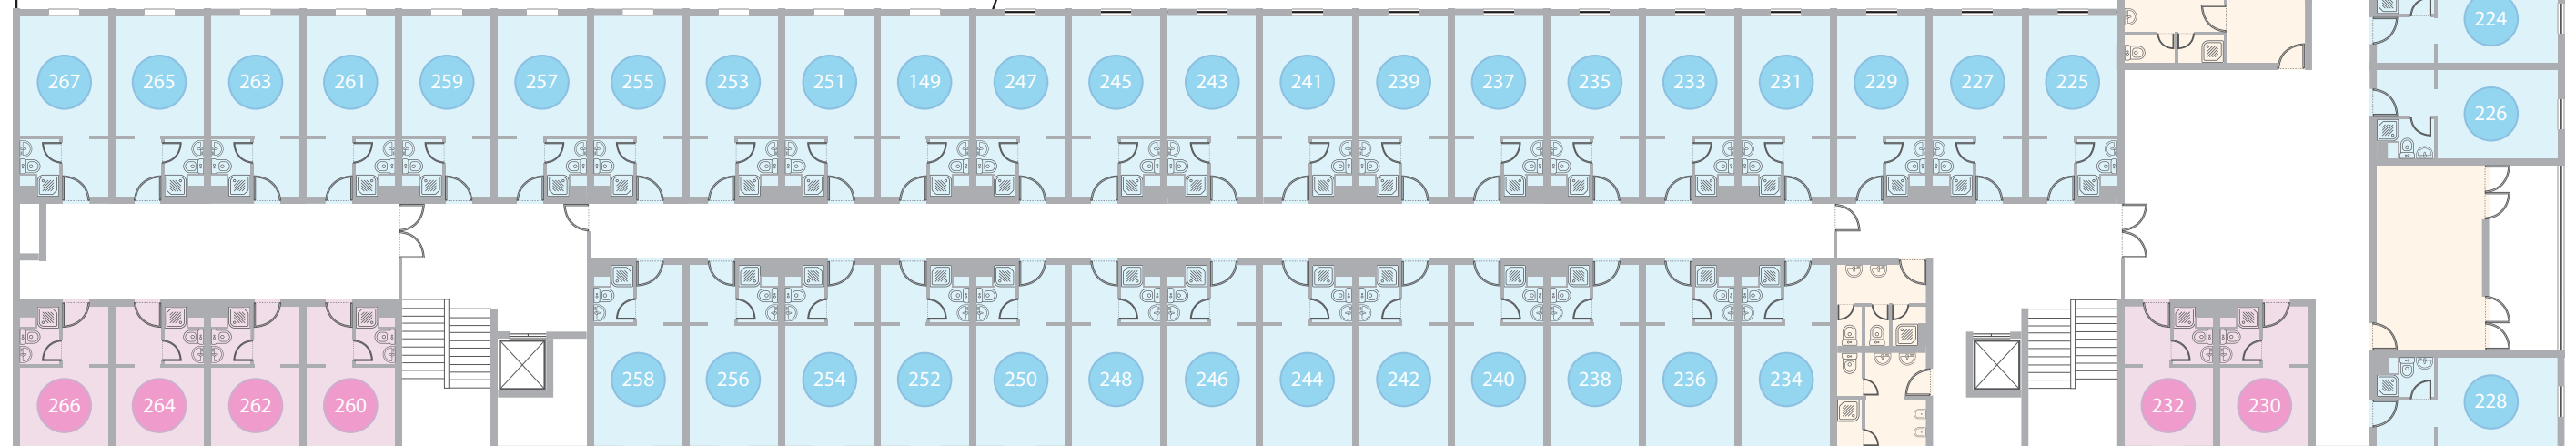

STUDENTSKI DOM
"Dr. Franjo Tuđman"
3. KAT


000	JEDNOKREVNOSTNA SOBA -	TROKREVNOSTNA SOBA KLIMATIZIRANA	000
000	JEDNOKREVNOSTNA SOBA KLIMATIZIRANA	RECEPCIJA -	
000	DVOKREVNOSTNA SOBA -	ZAJEDNIČKE PROSTORIJE -	
000	DVOKREVNOSTNA SOBA KLIMATIZIRANA	ORDINACIJA -	+
000	JEDNOKREVNOSTNA SOBA INVALIDSKA	GLAVNI ULAZ -	←
000	APARTMAN -		

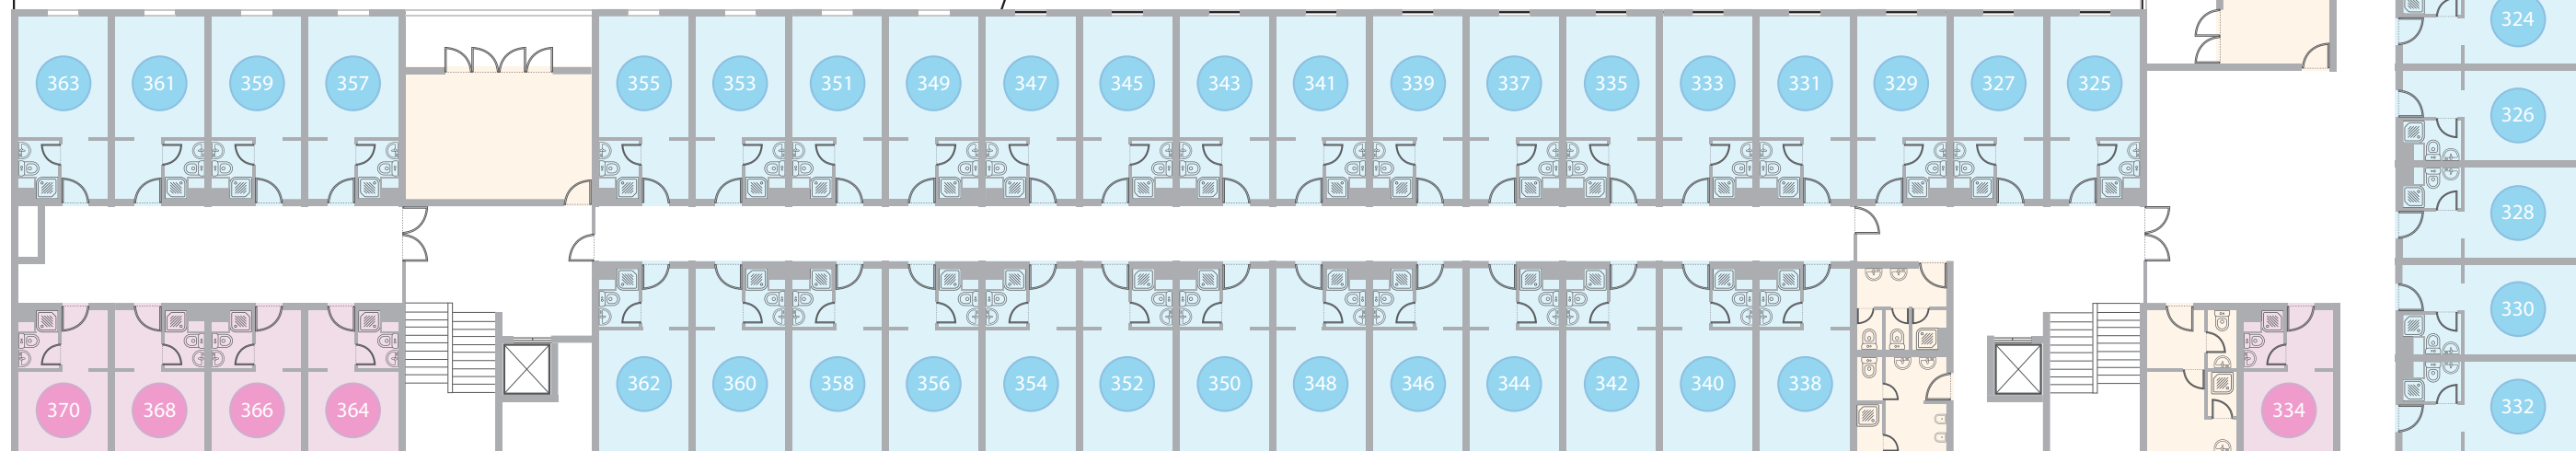

ScSTSTUDENTSKI
CENTAR
SPLIT

STUDENTSKI DOM
"Dr. Franjo Tuđman"
4. KAT

000	JEDNOKREVNATNA SOBA	TROKREVNATNA SOBA	000
	-	KLIMATIZIRANA	
000	JEDNOKREVNATNA SOBA	RECEPCIJA	
	KLIMATIZIRANA	-	
000	DVOKREVNATNA SOBA	ZAJEDNIČKE PROSTORIJE	
	-	-	
000	DVOKREVNATNA SOBA	ORDINACIJA	+
	KLIMATIZIRANA	-	
000	JEDNOKREVNATNA SOBA	GLAVNI ULAZ	←
	INVALIDSKA	-	
000	APARTMAN		
	-		

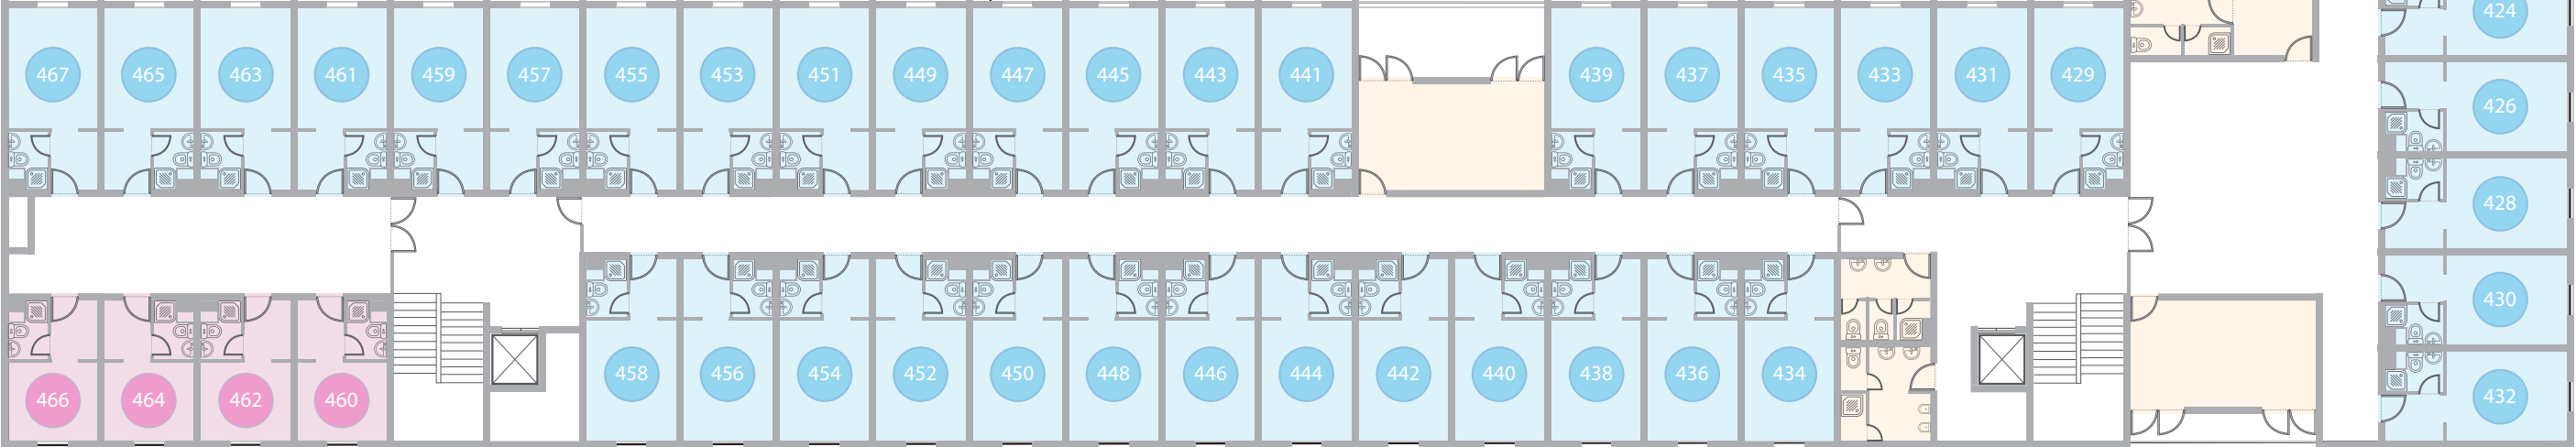

ScST

STUDENTSKI
CENTAR
SPLIT

STUDENTSKI DOM
"Dr. Franjo Tuđman"

5. KAT

000

JEDNOKREVNOSTA SOBA

-

000

JEDNOKREVNOSTA SOBA
KLIMATIZIRANA

000

DVOKREVNOSTA SOBA

-

000

DVOKREVNOSTA SOBA
KLIMATIZIRANA

000

JEDNOKREVNOSTA SOBA
INVALIDSKA

000

APARTMAN

-

TROKREVNOSTA SOBA
KLIMATIZIRANA

000

RECEPCIJA

-

ZAJEDNIČKE PROSTORIJE

-

ORDINACIJA


-

+

GLAVNI ULAZ

-

←

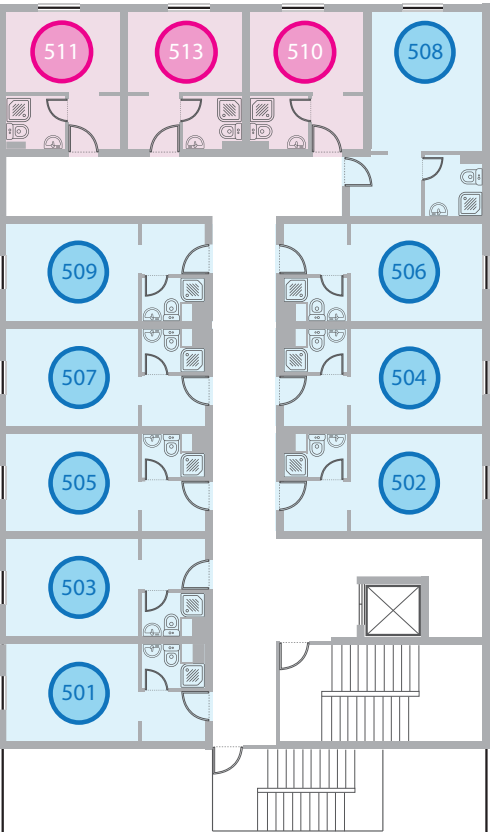

SCST

STUDENTSKI
CENTAR
SPLIT

STUDENTSKI DOM
"Dr. Franjo Tuđman"

6. KAT

000

JEDNOKREVNOSTA SOBA

-

000

JEDNOKREVNOSTA SOBA
KLIMATIZIRANA

000

DVOKREVNOSTA SOBA

-

000

DVOKREVNOSTA SOBA
KLIMATIZIRANA

000

JEDNOKREVNOSTA SOBA
INVALIDSKA

000

APARTMAN

-

TROKREVNOSTA SOBA
KLIMATIZIRANA

000

RECEPCIJA

-

ZAJEDNIČKE PROSTORIJE

-

ORDINACIJA


-

+

GLAVNI ULAZ

-

←

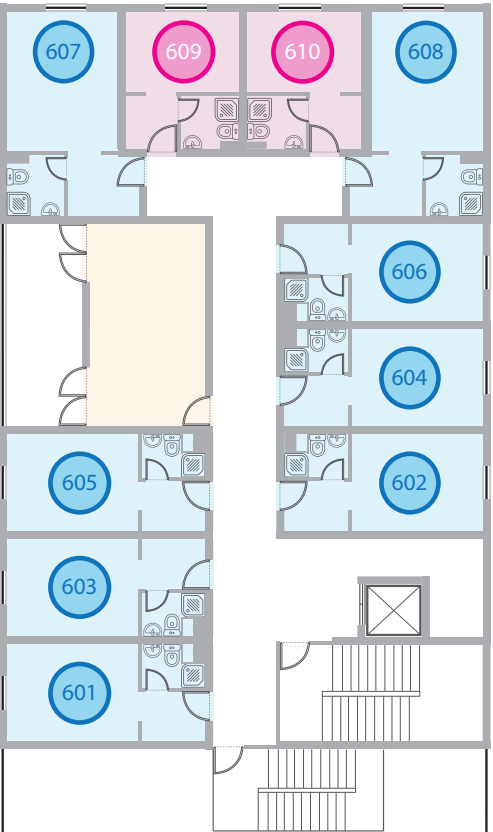

ScSTSTUDENTSKI
CENTAR
SPLIT

STUDENTSKI DOM
"Dr. Franjo Tuđman"
7. KAT

000JEDNOKREKETNA SOBA
-

000JEDNOKREKETNA SOBA
KLIMATIZIRANA

000DVOKREKETNA SOBA
-

000DVOKREKETNA SOBA
KLIMATIZIRANA

000JEDNOKREKETNA SOBA
INVALIDSKA

000APARTMAN
-


TROKREKETNA SOBA
KLIMATIZIRANA000

RECEPCIJA
-000

ZAJEDNIČKE PROSTORIJE
-000

ORDINACIJA
-+


GLAVNI ULAZ
-←

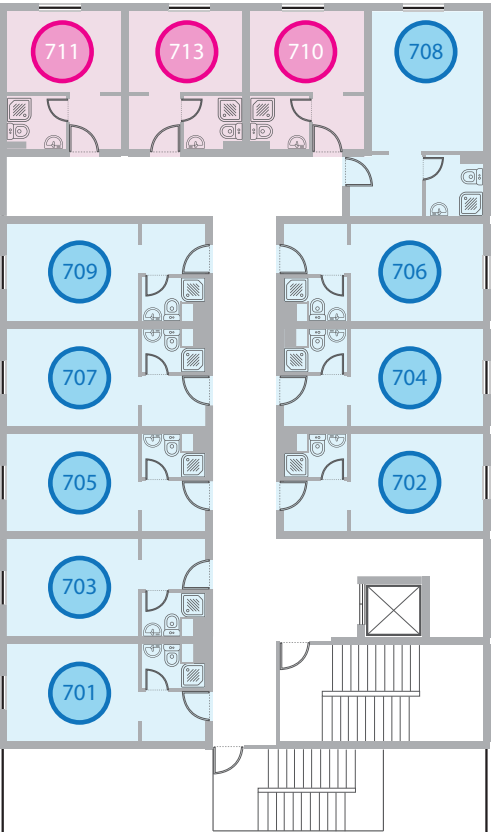

SCSTSTUDENTSKI
CENTAR
SPLIT

STUDENTSKI DOM
"Dr. Franjo Tuđman"
8. KAT

000JEDNOKREKETNA SOBA -	TROKREKETNA SOBA KLIMATIZIRANA000
000JEDNOKREKETNA SOBA KLIMATIZIRANA	RECEPCIJA -000
000DVOKREKETNA SOBA -	ZAJEDNIČKE PROSTORIJE -000
000DVOKREKETNA SOBA KLIMATIZIRANA	ORDINACIJA -000+
000JEDNOKREKETNA SOBA INVALIDSKA	GLAVNI ULAZ -000←
000APARTMAN -	

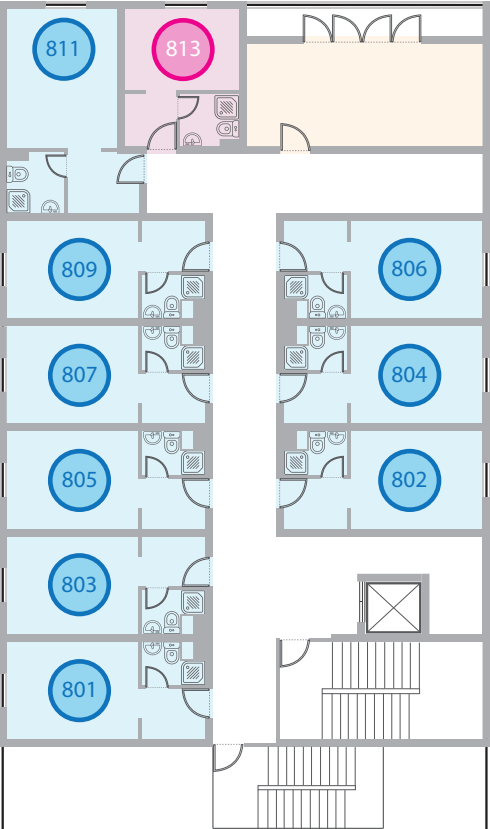

SCSTSTUDENTSKI
CENTAR
SPLIT

STUDENTSKI DOM
"Dr. Franjo Tuđman"
9. KAT

000JEDNOKREKETNA SOBA
-

000JEDNOKREKETNA SOBA
KLIMATIZIRANA

000DVOKREKETNA SOBA
-

000DVOKREKETNA SOBA
KLIMATIZIRANA

000JEDNOKREKETNA SOBA
INVALIDSKA

000APARTMAN
-


TROKREKETNA SOBA
KLIMATIZIRANA000


RECEPCIJA
-000

ZAJEDNIČKE PROSTORIJE
-000

ORDINACIJA
-+

GLAVNI ULAZ
-←

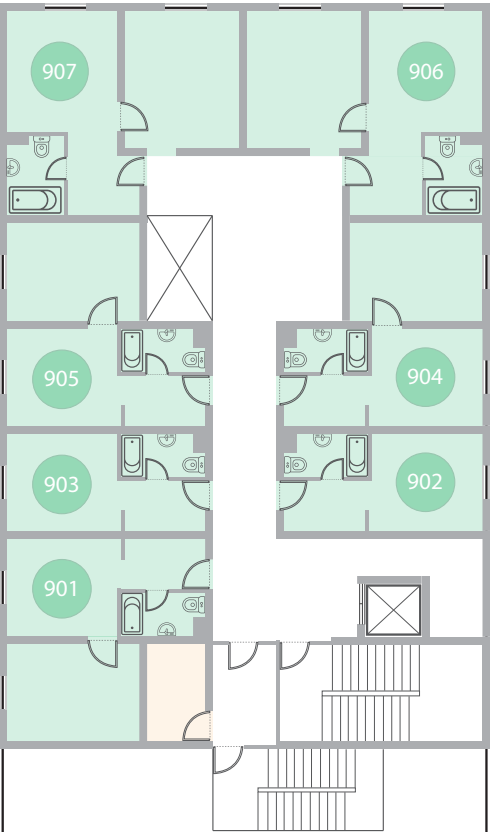


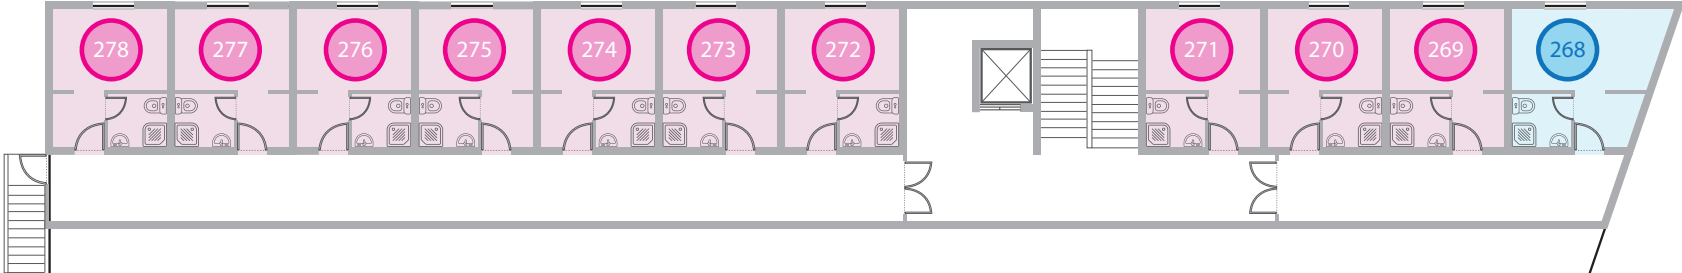

SCST STUDENTSKI
CENTAR
SPLIT

STUDENTSKI DOM
“Dr. Franjo Tuđman”
RAZINA -1

- | | |
|--|--|
| 000 JEDNOKREVNOSTA SOBA
- | TROKREVNOSTA SOBA
KLIMATIZIRANA 000 |
| 000 JEDNOKREVNOSTA SOBA
KLIMATIZIRANA | RECEPCIJA
- |
| 000 DVOKREVNOSTA SOBA
- | ZAJEDNIČKE PROSTORIJE
- |
| 000 DVOKREVNOSTA SOBA
KLIMATIZIRANA | ORDINACIJA
+ |
| 000 JEDNOKREVNOSTA SOBA
INVALIDSKA | GLAVNI ULAZ
← |
| 000 APARTMAN
- | |

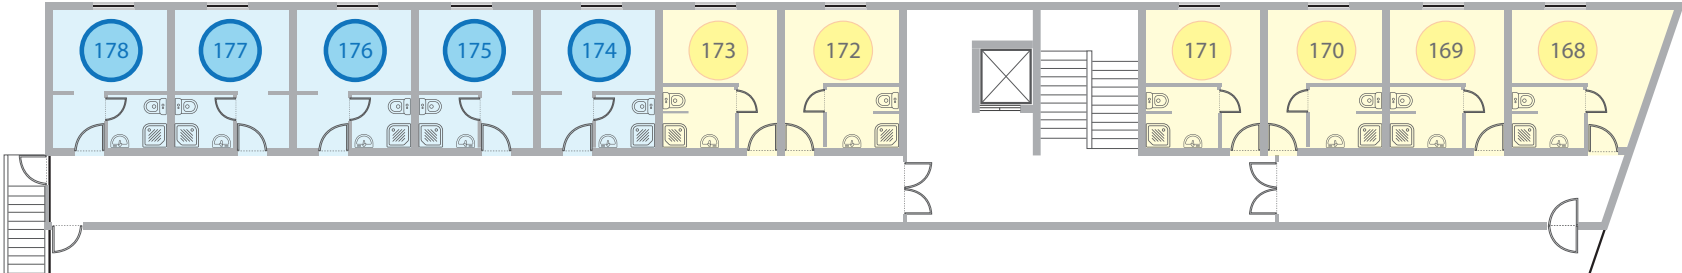

SCSTSTUDENTSKI
CENTAR
SPLIT

STUDENTSKI DOM
“Dr. Franjo Tuđman”
RAZINA -2

000JEDNOKREKETNA SOBA -	TROKREKETNA SOBA KLIMATIZIRANA000
000JEDNOKREKETNA SOBA KLIMATIZIRANA	RECEPCIJA -
000DVOKREKETNA SOBA -	ZAJEDNIČKE PROSTORIJE -
000DVOKREKETNA SOBA KLIMATIZIRANA	ORDINACIJA +
000JEDNOKREKETNA SOBA INVALIDSKA	GLAVNI ULAZ ←
000APARTMAN -	

