


**SCST** STUDENTSKI CENTAR SPLIT


## STUDENTSKI DOM "Spinut" PRIZEMLJE

000	JEDNOKRETVNA SOBA -	TROKRETVNA SOBA KLIMATIZIRANA	000
000	JEDNOKRETVNA SOBA KLIMATIZIRANA	RECEPCIJA -	000
000	DVOKRETVNA SOBA -	ZAJEDNIČKE PROSTORIJE -	000
000	DVOKRETVNA SOBA KLIMATIZIRANA	ORDINACIJA -	+
000	JEDNOKRETVNA SOBA INVALIDSKA	GLAVNI ULAZ -	←
000	APARTMAN -		

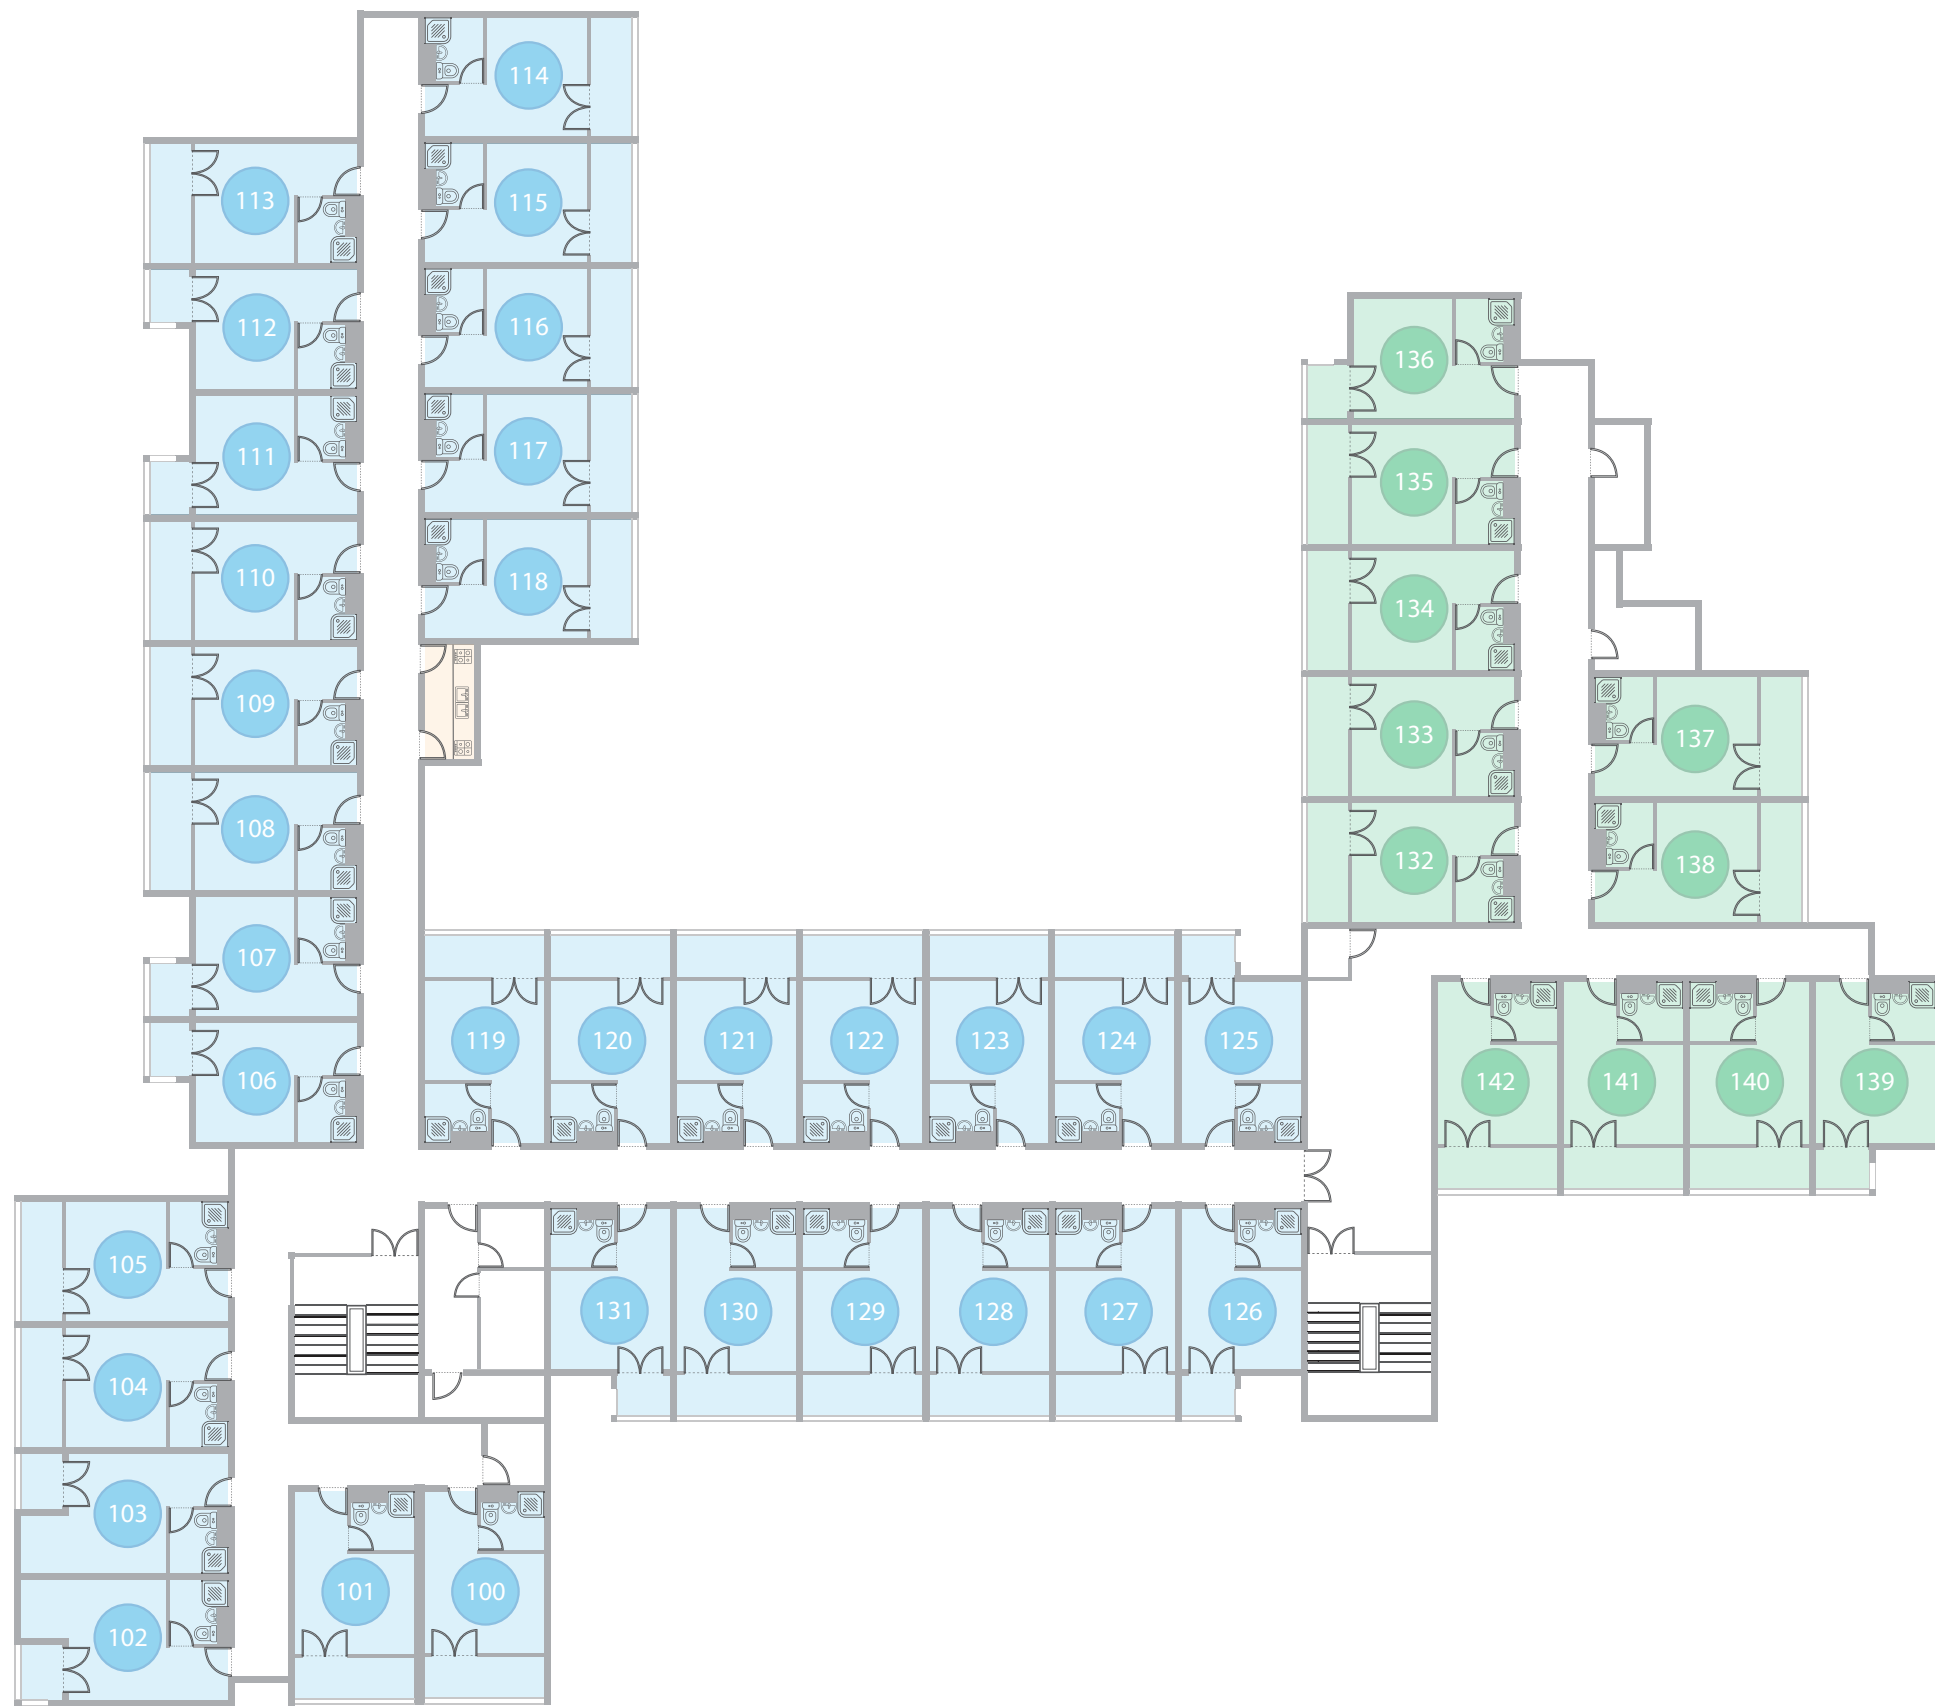

STUDENTSKI DOM "Spinut" 1. KAT

000	JEDNOKREVNOSTNA SOBA	-	000	TROKREVNOSTNA SOBA KLIMATIZIRANA
000	JEDNOKREVNOSTNA SOBA KLIMATIZIRANA	-	000	RECEPCIJA
000	DVOKREVNOSTNA SOBA	-	000	ZAJEDNIČKE PROSTORIJE
000	DVOKREVNOSTNA SOBA KLIMATIZIRANA	-	+	ORDINACIJA
000	JEDNOKREVNOSTNA SOBA INVALIDSKA	-	←	GLAVNI ULAZ
000	APARTMAN	-		

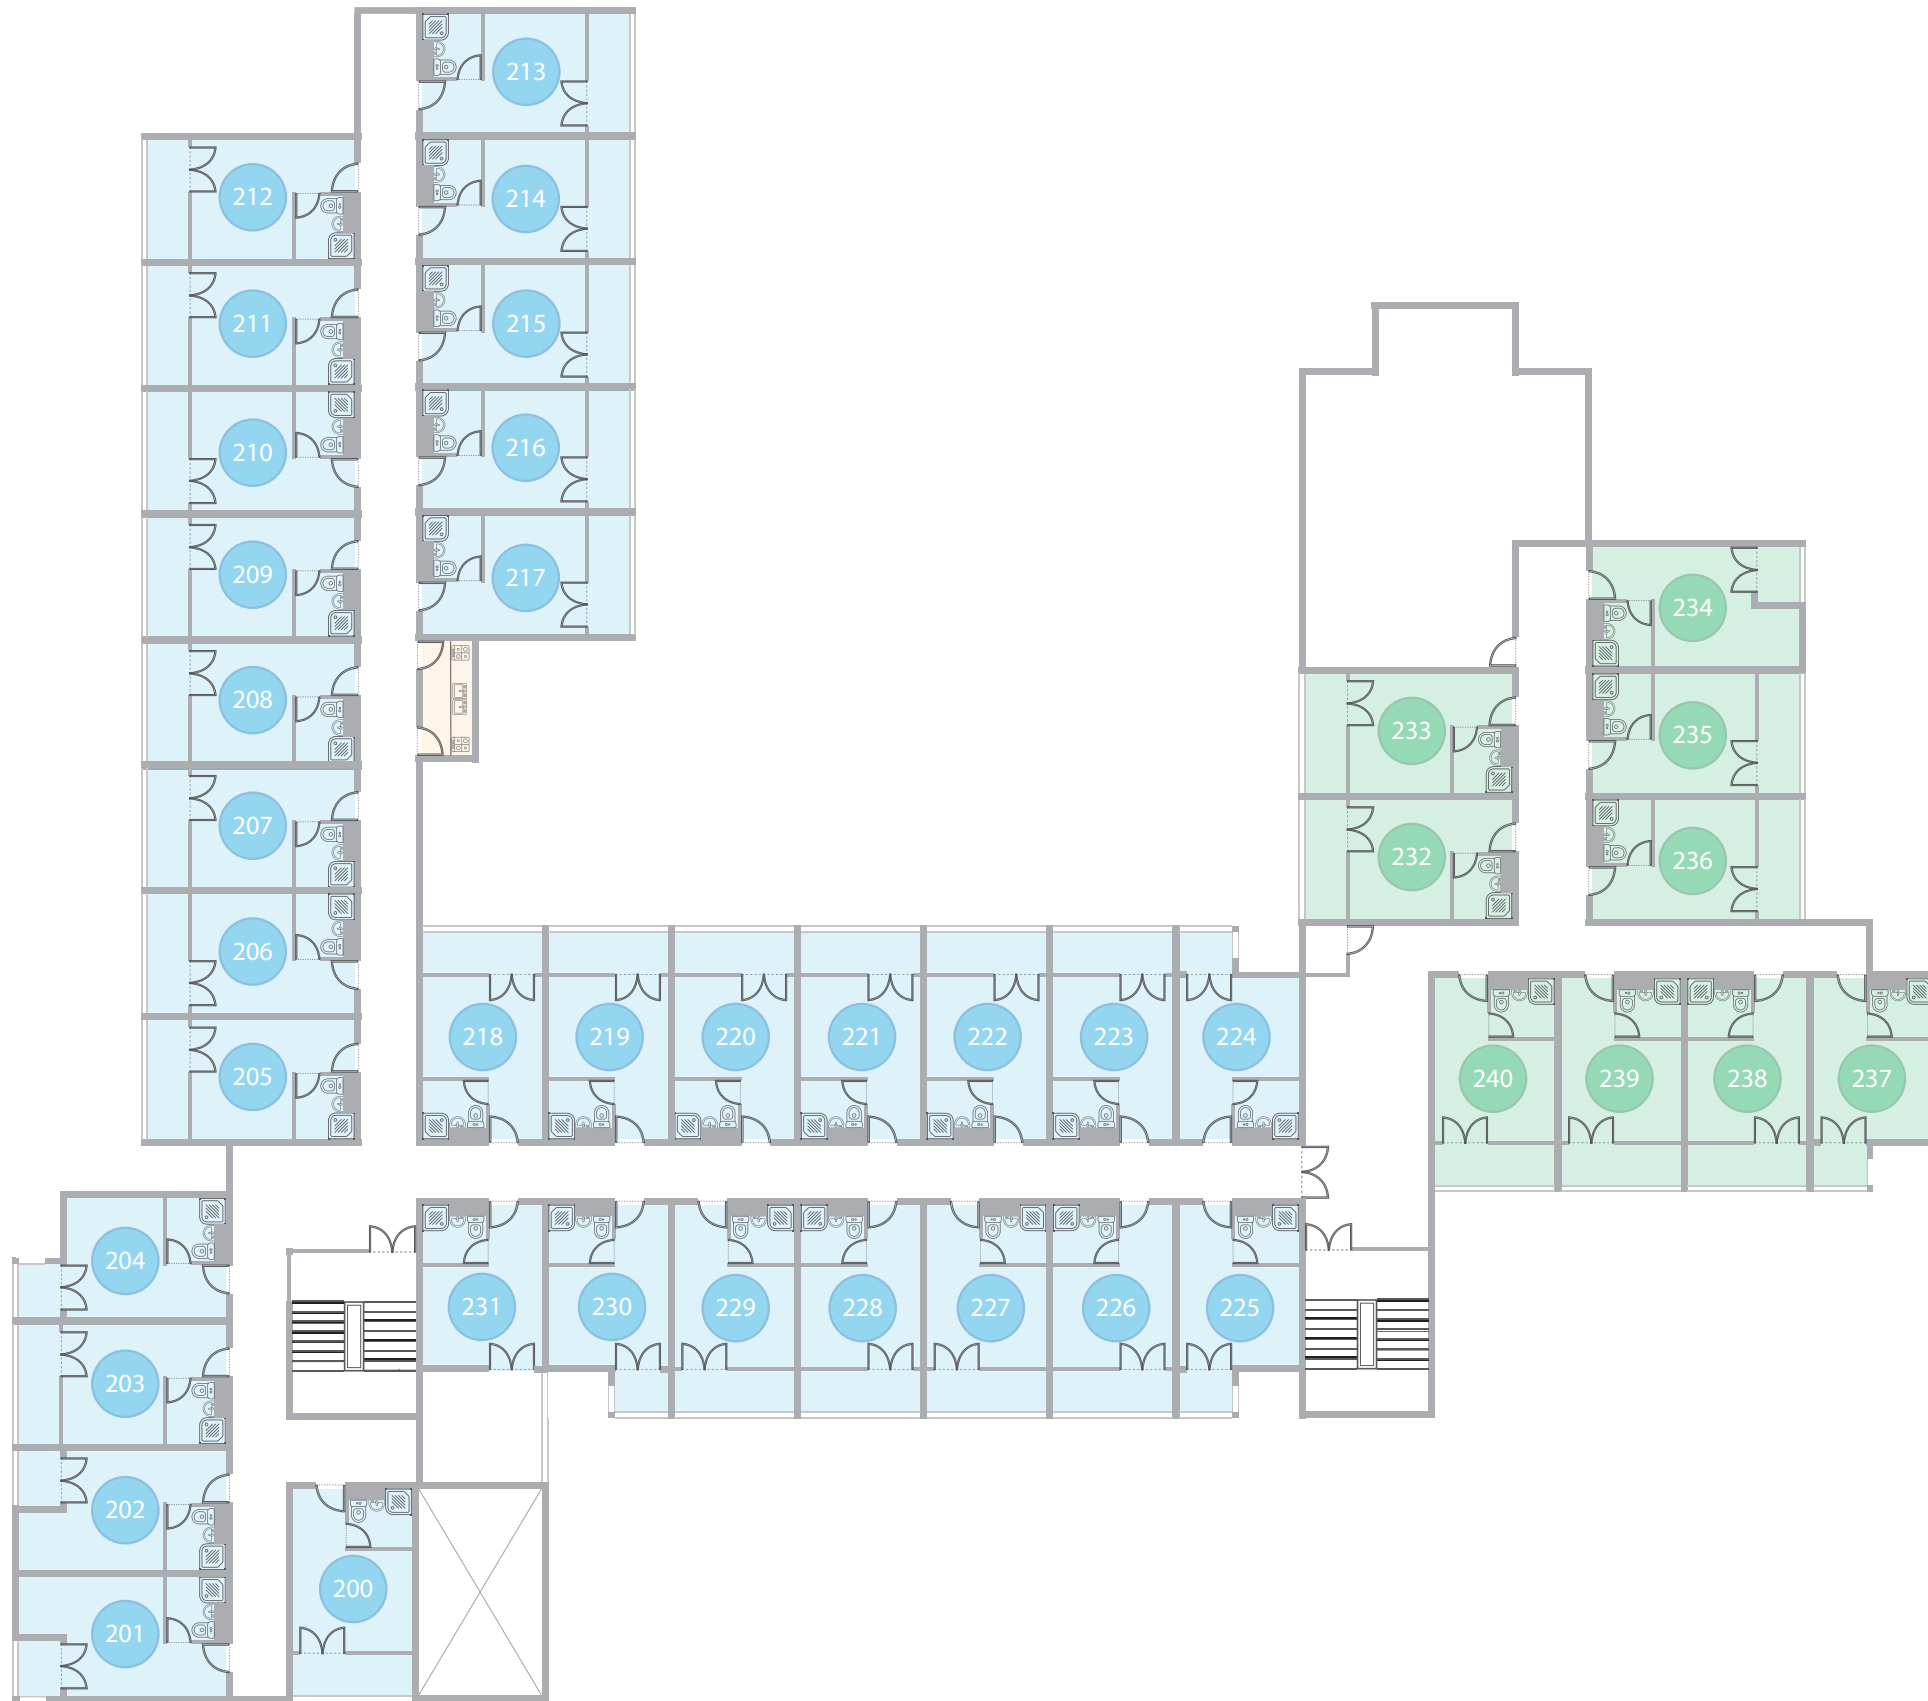


**SCST** STUDENTSKI CENTAR SPLIT

**STUDENTSKI DOM "Spinut"**

**2. KAT**

000	JEDNOKREVNOSTNA SOBA	-	TROKREVNOSTNA SOBA KLIMATIZIRANA	000
000	JEDNOKREVNOSTNA SOBA KLIMATIZIRANA	-	RECEPCIJA	●
000	DVOKREVNOSTNA SOBA	-	ZAJEDNIČKE PROSTORIJE	●
000	DVOKREVNOSTNA SOBA KLIMATIZIRANA	-	ORDINACIJA	+
000	JEDNOKREVNOSTNA SOBA INVALIDSKA	-	GLAVNI ULAZ	←
000	APARTMAN	-		

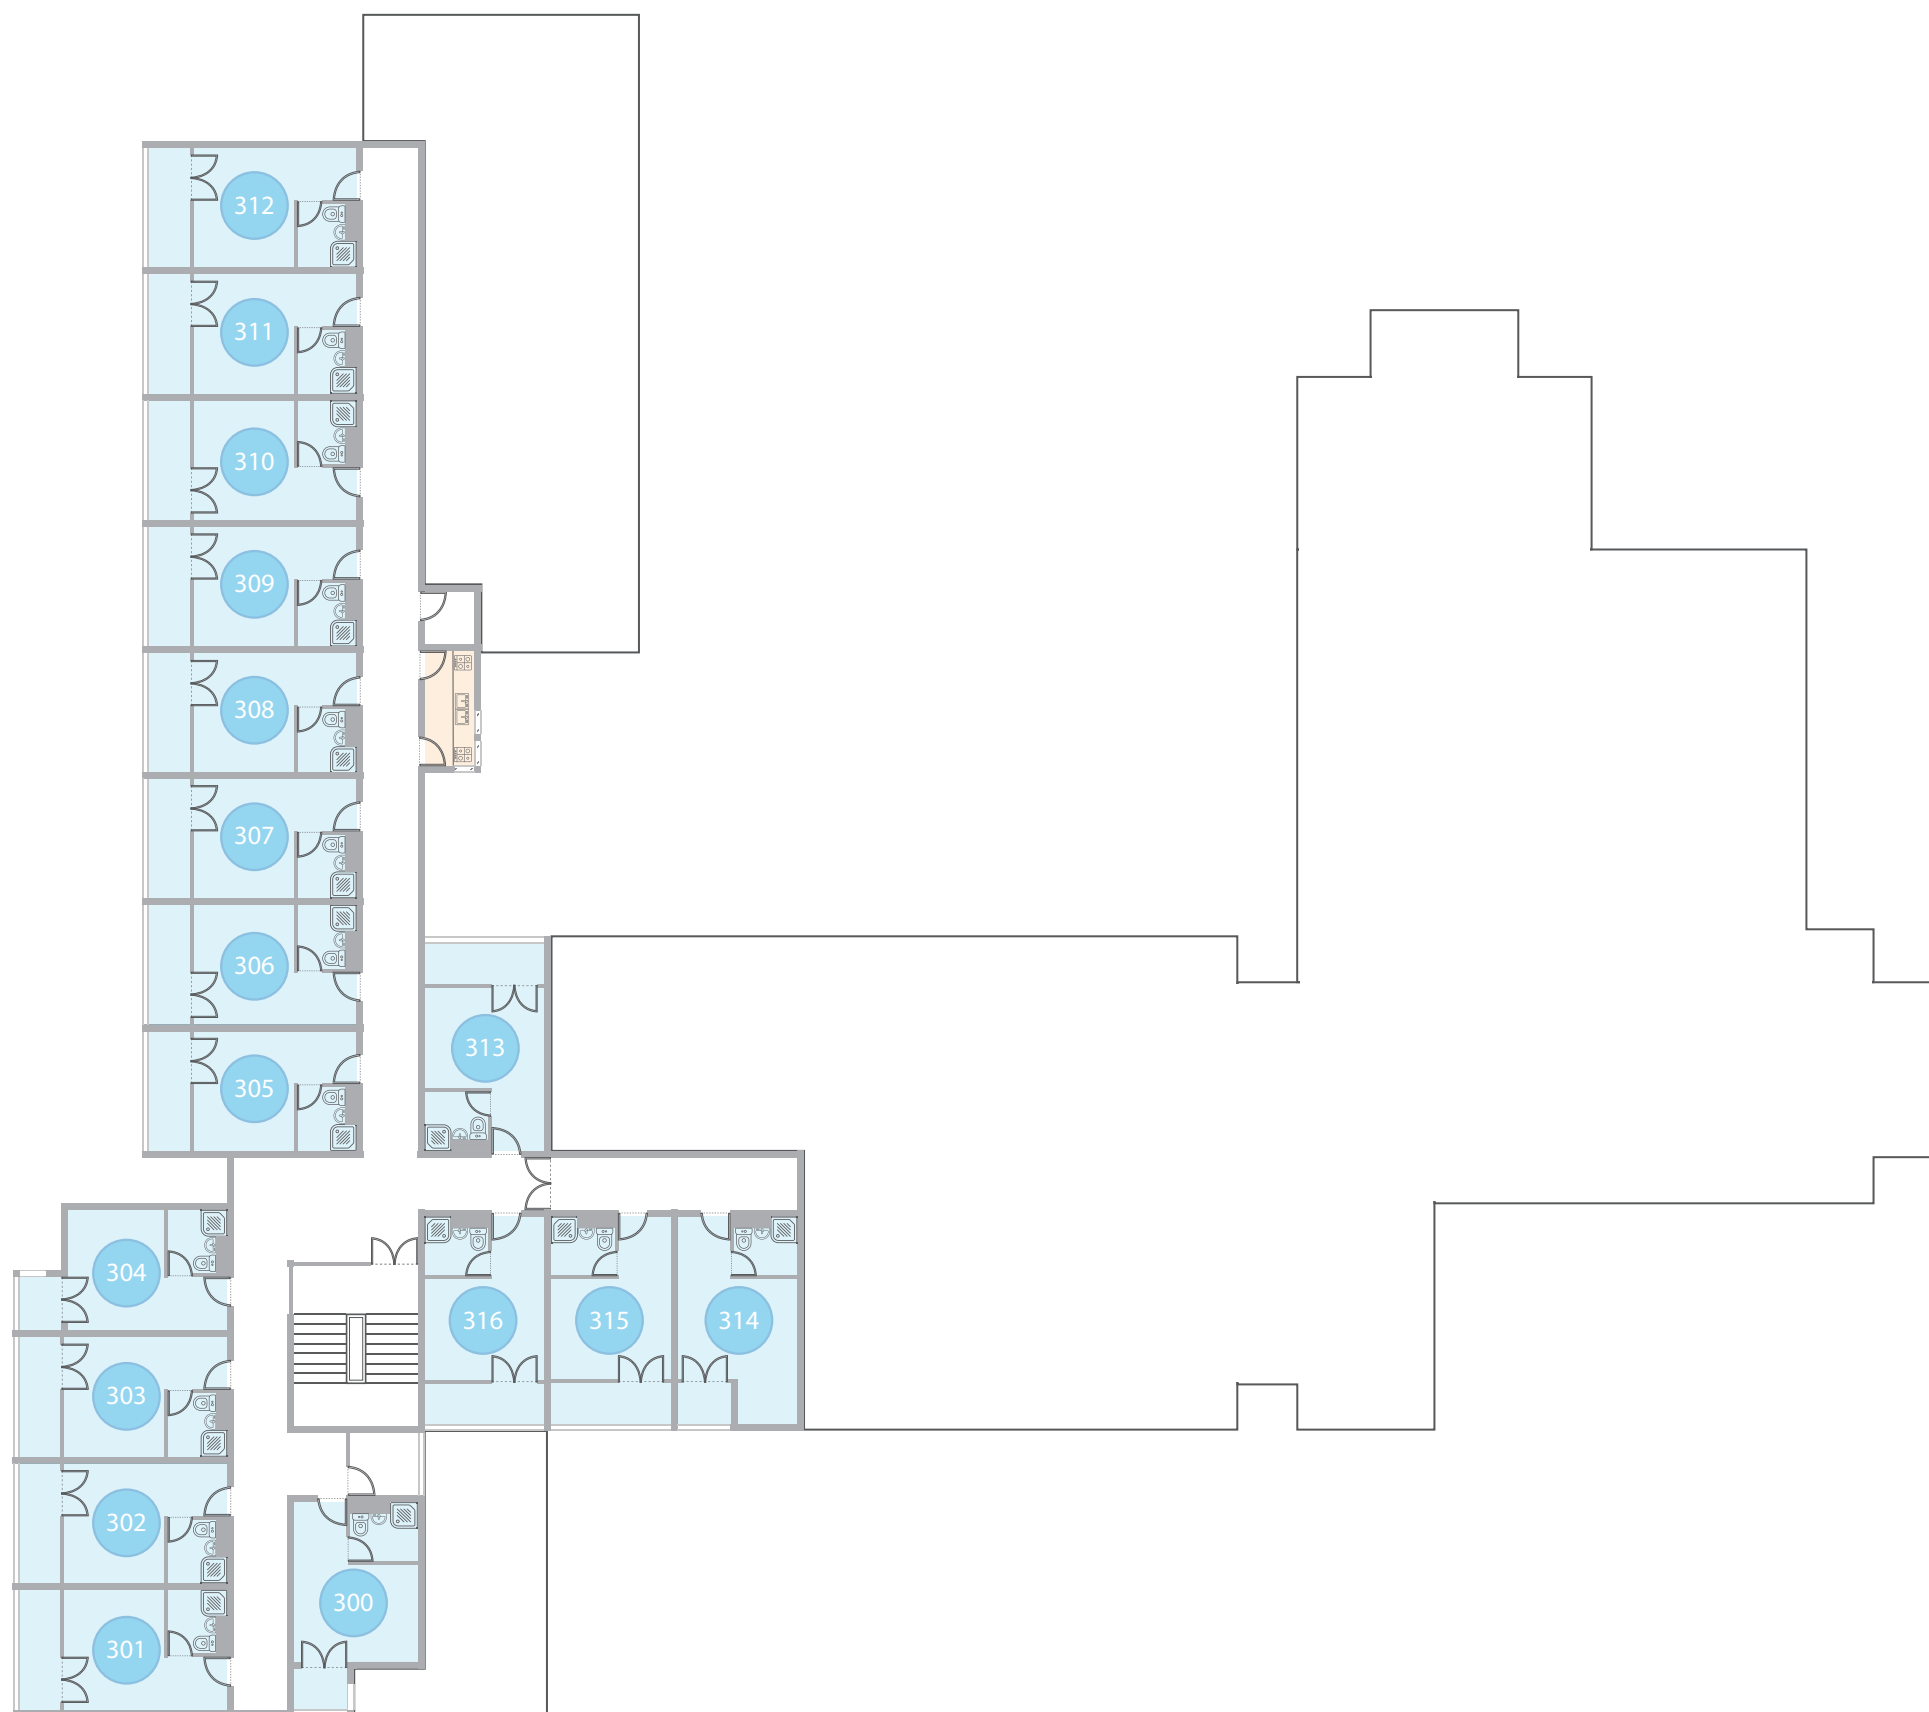

**SCST**
STUDENTSKI  
CENTAR  
SPLIT

## STUDENTSKI DOM "Spinut"

### 3. KAT

<span style="background-color: #e91e63; color: white; border-radius: 50%; padding: 2px 5px;">000</span>	<b>JEDNOKREVNOSTNA SOBA</b> -	<span style="background-color: #673ab7; color: white; border-radius: 50%; padding: 2px 5px;">000</span>	<b>TROKREVNOSTNA SOBA</b> KLIMATIZIRANA
<span style="background-color: #e91e63; color: white; border-radius: 50%; padding: 2px 5px;">000</span>	<b>JEDNOKREVNOSTNA SOBA</b> KLIMATIZIRANA	<span style="background-color: #00bcd4; color: white; border-radius: 50%; padding: 2px 5px;">●</span>	<b>RECEPCIJA</b> -
<span style="background-color: #00bcd4; color: white; border-radius: 50%; padding: 2px 5px;">000</span>	<b>DVOKREVNOSTNA SOBA</b> -	<span style="background-color: #ffcc80; color: white; border-radius: 50%; padding: 2px 5px;">●</span>	<b>ZAJEDNIČKE PROSTORIJE</b> -
<span style="background-color: #00bcd4; color: white; border-radius: 50%; padding: 2px 5px;">000</span>	<b>DVOKREVNOSTNA SOBA</b> KLIMATIZIRANA	<span style="background-color: #f44336; color: white; border-radius: 50%; padding: 2px 5px;">+</span>	<b>ORDINACIJA</b> -
<span style="background-color: #ffc107; color: white; border-radius: 50%; padding: 2px 5px;">000</span>	<b>JEDNOKREVNOSTNA SOBA</b> INVALIDSKA	<span style="background-color: #00bcd4; color: white; border-radius: 50%; padding: 2px 5px;">←</span>	<b>GLAVNI ULAZ</b> -
<span style="background-color: #4caf50; color: white; border-radius: 50%; padding: 2px 5px;">000</span>	<b>APARTMAN</b> -		