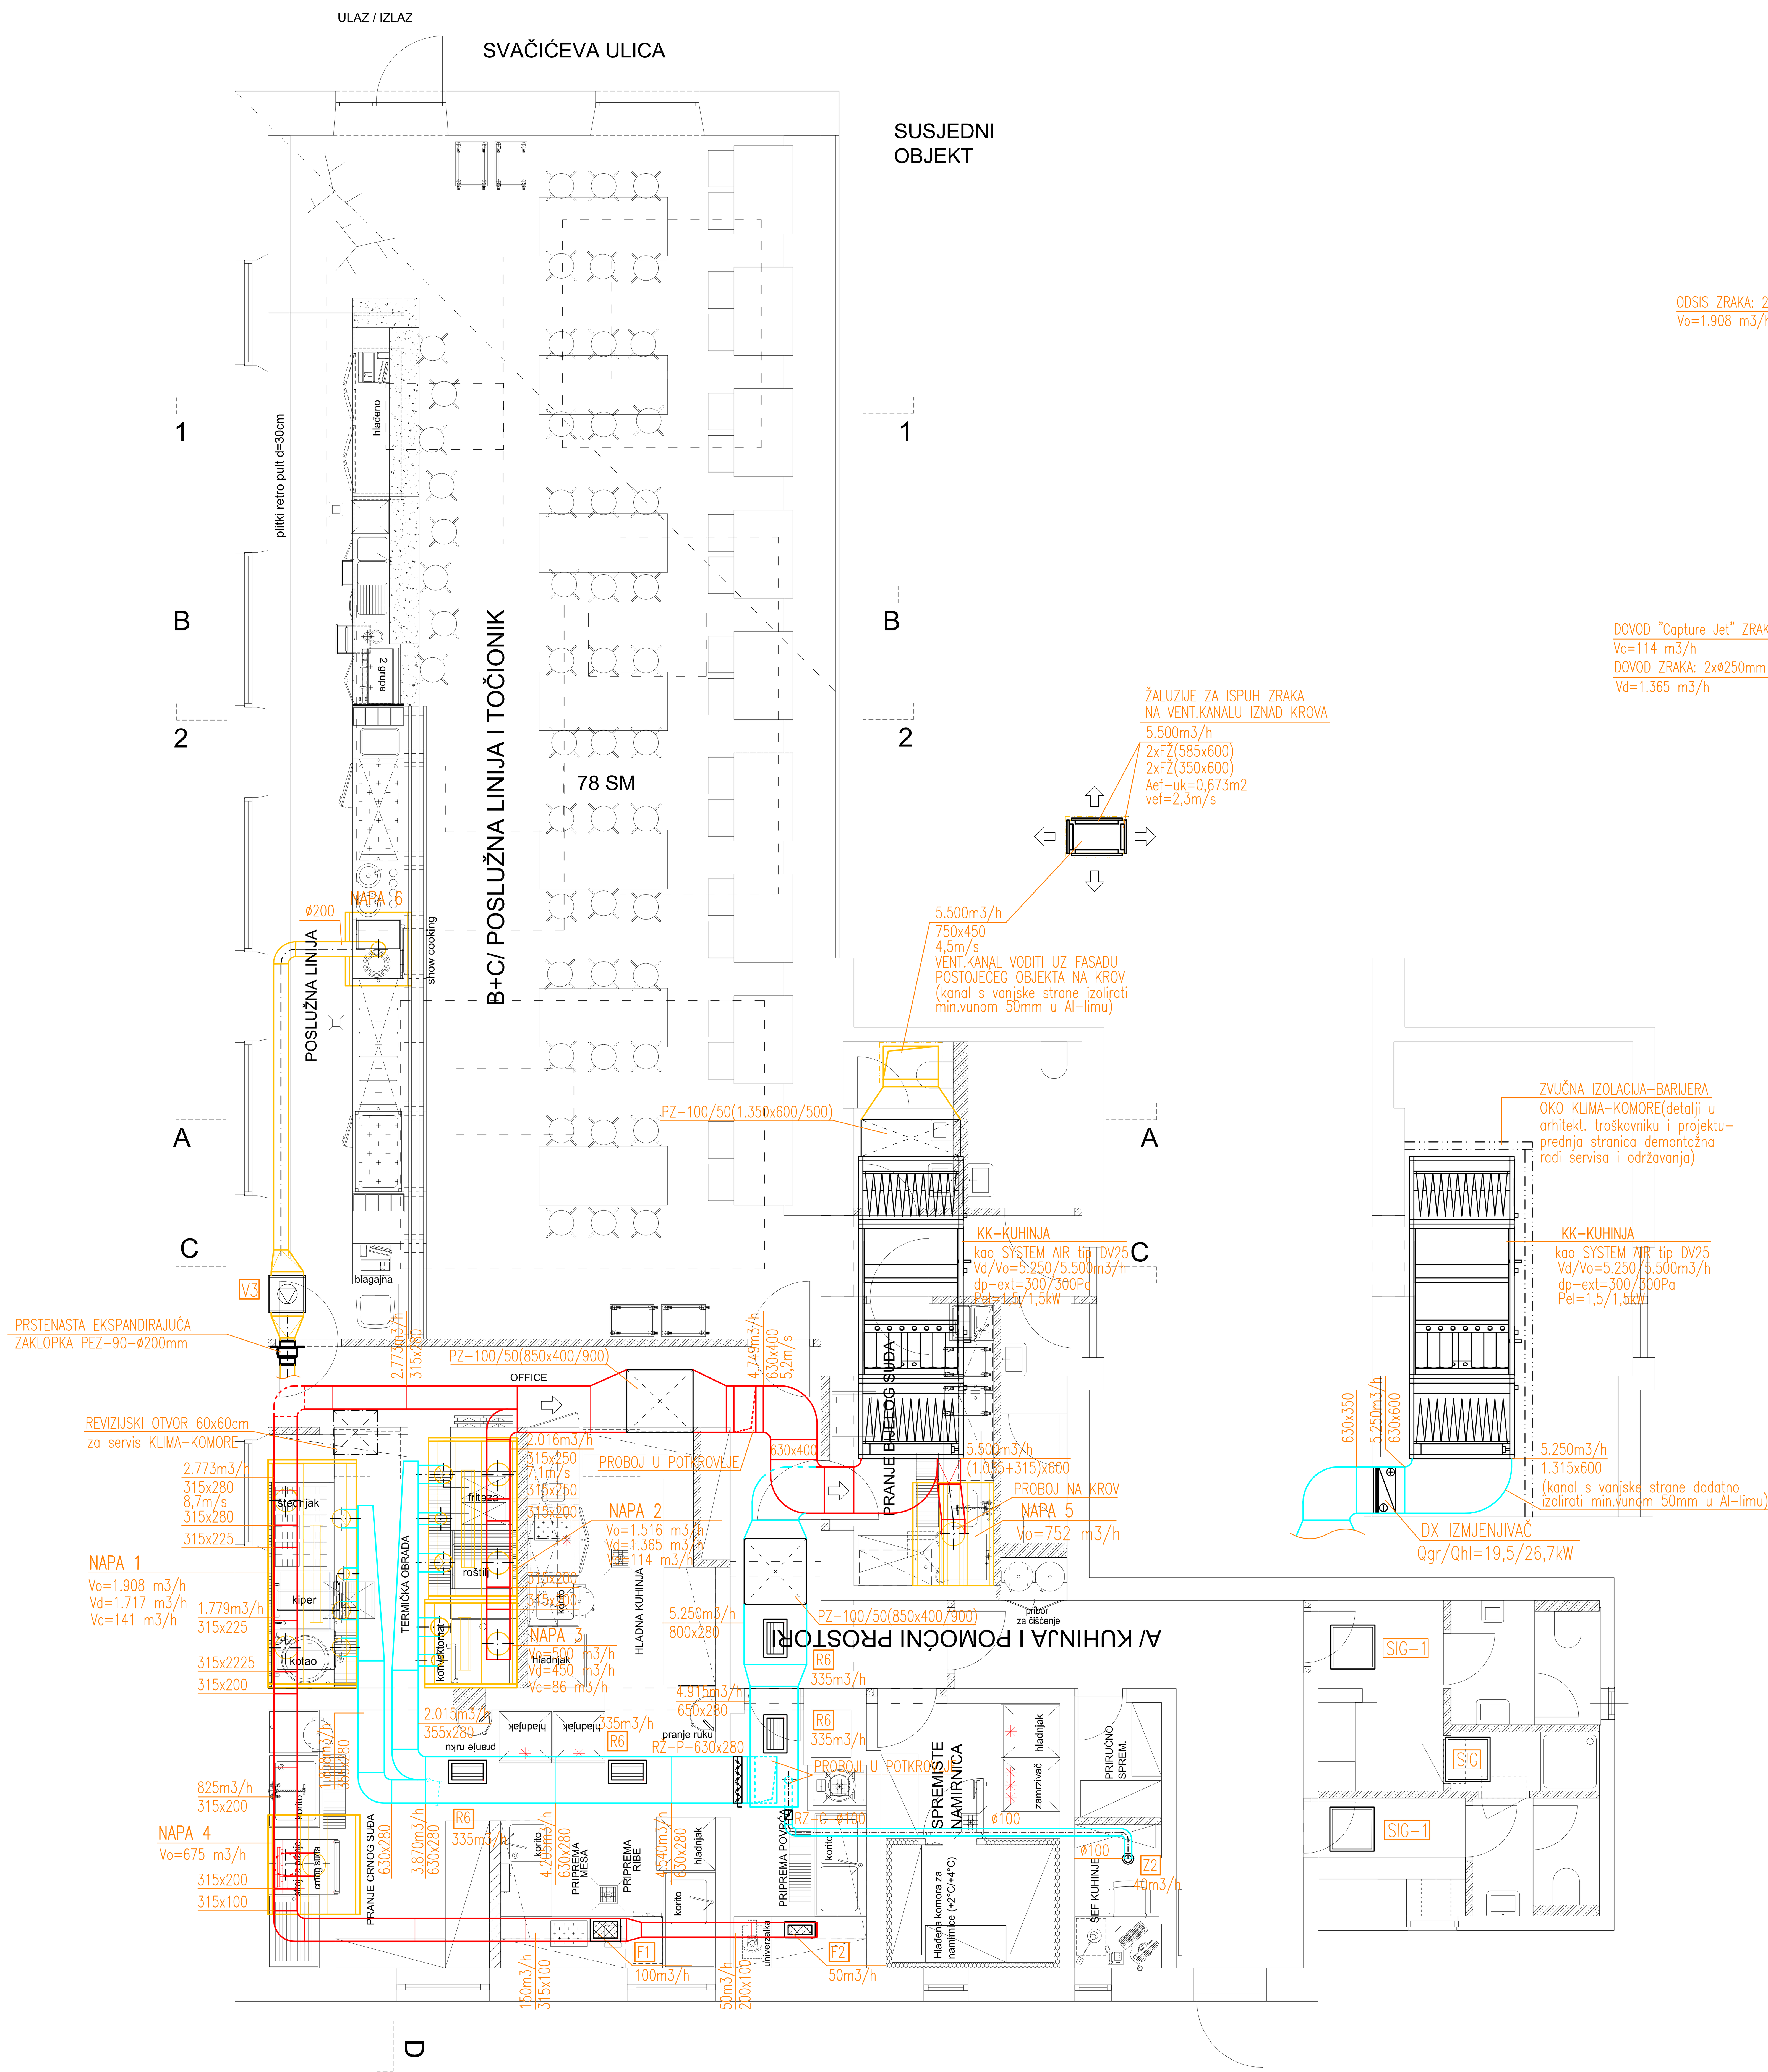

LEGENDA KUHINJSKIH NAPA:

NAPA 1
kao HALTON tip UVF/2-3100-1200-5/5
ODSIS ZRAKA: Vo=1.908 m3/h
DOVOD ZRAKA: Vd=1.717 m3/h
KOLIČINA "Capture Jet" ZRAKA: Vc=141 m3/h

ODSIS ZRAKA: 2xø315mm
Vo=1.908 m3/h
DOVOD "Capture Jet" ZRAKA: 1xø160mm
Vc=141 m3/h
DOVOD ZRAKA: 3xø250mm
Vd=1.717 m3/h

NAPA 2
kao HALTON tip UVF/2-2200-1200-5/5
ODSIS ZRAKA: Vo=1.516 m3/h
DOVOD ZRAKA: Vd=1.365 m3/h
KOLIČINA "Capture Jet" ZRAKA: Vc=114 m3/h

DOVOD "Capture Jet" ZRAKA: 1xø160mm
Vc=114 m3/h
DOVOD ZRAKA: 2xø250mm
Vd=1.365 m3/h
ODSIS ZRAKA: 2xø315mm
Vo=1.516 m3/h

NAPA 3
kao HALTON tip KVF/2-1200-1250-5/5
ODSIS ZRAKA: Vo=500 m3/h
DOVOD ZRAKA: Vd=450 m3/h
KOLIČINA "Capture Jet" ZRAKA: Vc=86 m3/h

DOVOD ZRAKA: 1xø250mm
Vd=450 m3/h
DOVOD "Capture Jet" ZRAKA: 1xø160mm
Vc=86 m3/h
ODSIS ZRAKA: 1xø315mm
Vo=500 m3/h

NAPA 4
kao HALTON tip KW-1350-1250-555
ODSIS ZRAKA: Vo=675 m3/h

ODSIS ZRAKA: 1xø315mm
Vo=675 m3/h

NAPA 5
kao HALTON tip KW-1400-1100-555
ODSIS ZRAKA: Vo=752 m3/h

ODSIS ZRAKA: 1xø315mm
Vo=752 m3/h

NAPA 6
kao HALTON tip WH-JES-1+WZ-UVC
ODSIS ZRAKA: Vo=900 m3/h

ODSIS ZRAKA: 1xø200mm
Vo=900 m3/h

LEGENDA STROPNOG ISIJAVAJUĆEG GRIJANJA:

SIG – STROPNO ISIJAVAJUĆE GRIJANJE kao NOIROT
tip BT-2612-AWALEZ
Pel=200[W]; 230[V]
Reg.: B9001-AA

SIG-1 – STROPNO ISIJAVAJUĆE GRIJANJE kao NOIROT
tip BT-2611-BGALEZ
Pel=300[W]; 230[V]
Reg.: B9001-AA

V1 – K 125 EC
V=250m3/h
dp=180Pa
Pel=53W; 230V; 50Hz
REGULATOR: MTP-10K

V2 – VARIO U-H/V-60
V=60m3/h
dp=220Pa
Pel=21W; 230V; 50Hz

V3 – MUB/T 025 355EC
V=900m3/h
dp=385Pa
Pel=263W; 230V; 50Hz
REGULATOR: MT-10K

ENG Projekt d.o.o. SPLIT
21 000 SPLIT , Dračevac 11
Tel: 021/375 257 Fax: 021/375 258
www.engprojekt.hr

INVESTITOR:	STUDENTSKI CENTAR SPLIT Cvite Fiskovića 3, 21 000 Split	GLAVNI PROJEKTANT:	TOMA PLEJIĆ, dipl.ing.arh.
OBJEKT:	STUDENTSKI RESTORAN INDEKS, Svačićeva ulica 8,SPLIT	PROJEKTANT:	SINIŠA RADIĆ, dipl.ing.stroj.
FAZA PROJEKTA:	IZVEDBENI PROJEKT ADAPTACIJE INTERIJERA		
SADRŽAJ:	RESTORAN I KUHINJA: KLIMATIZACIJA I VENTILACIJA -1.dio	SURADNIK:	IVAN DOMAGOJ SUČIĆ, dipl.ing.stroj.
		BROJ TEH. DNEVNIKA:	TD-STR-403/14
MJERILO: 1:50	DATUM: 11/2014	Z.O.P.: SCI	NACRT BR.: 6.3.